


# Unita' abitativa A

- LEGENDA:
- ACQUE NERE
  - CANNE FUMARIE
  - AEREAZIONE CUCINE/WC

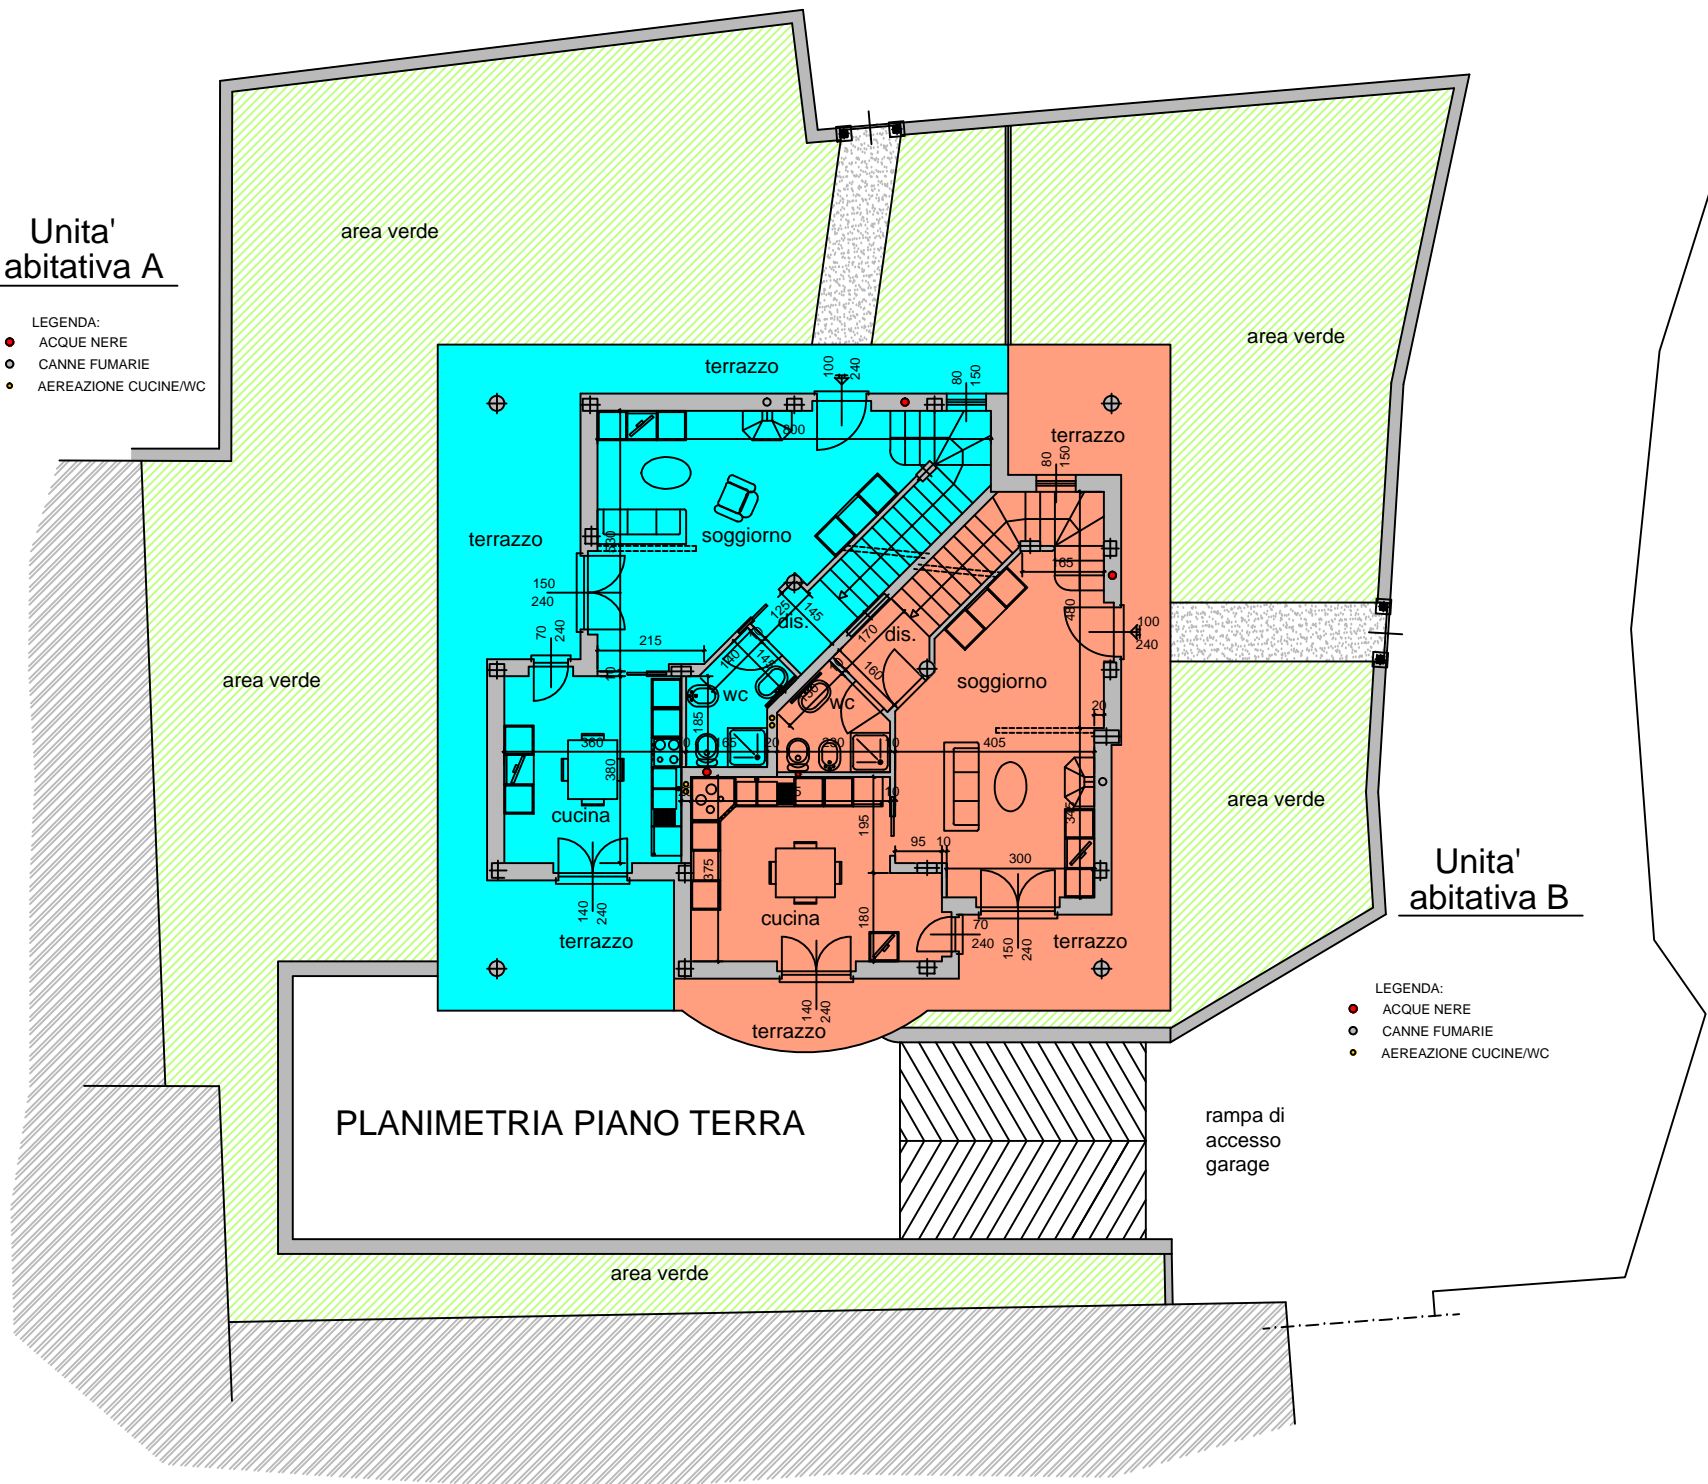

## PLANIMETRIA PIANO TERRA

# Unita' abitativa B

- LEGENDA:
- ACQUE NERE
  - CANNE FUMARIE
  - AEREAZIONE CUCINE/WC