


# Unità abitativa n° 3

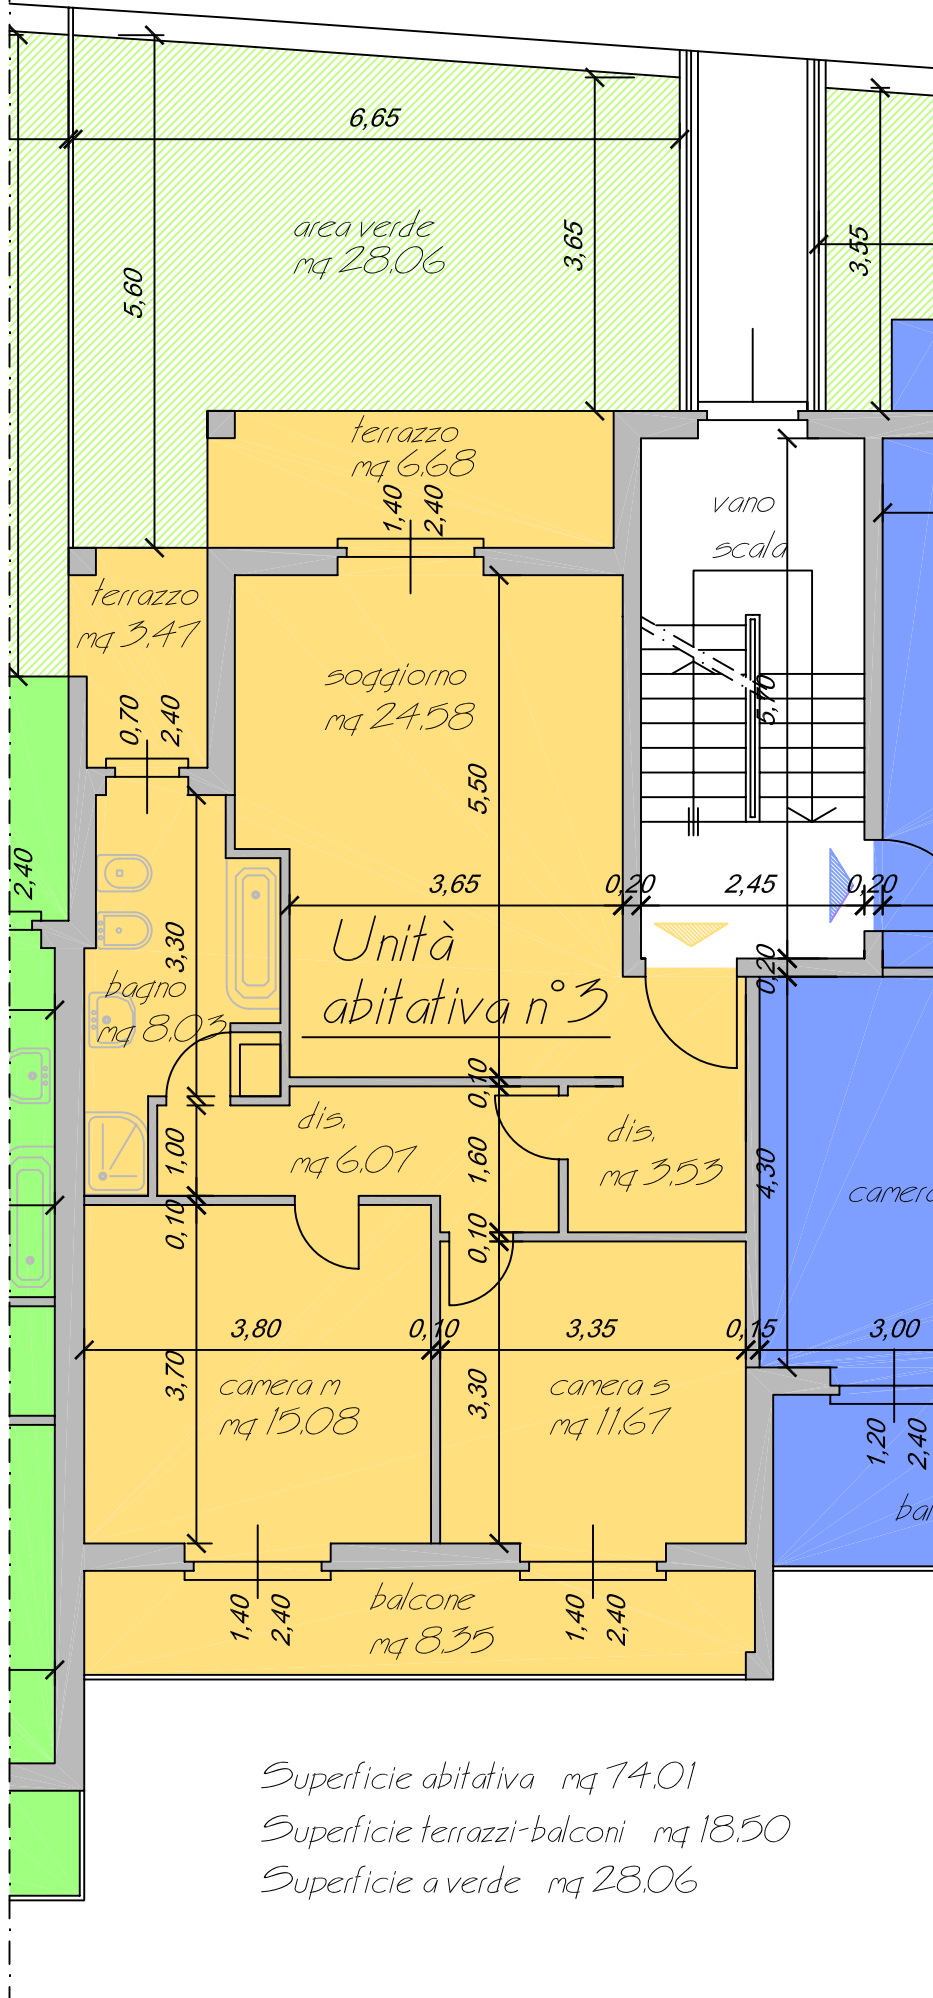

Superficie abitativa mq 74.01

Superficie terrazzi-balconi mq 18.50

Superficie a verde mq 28.06