


Unità abitativa n° 4

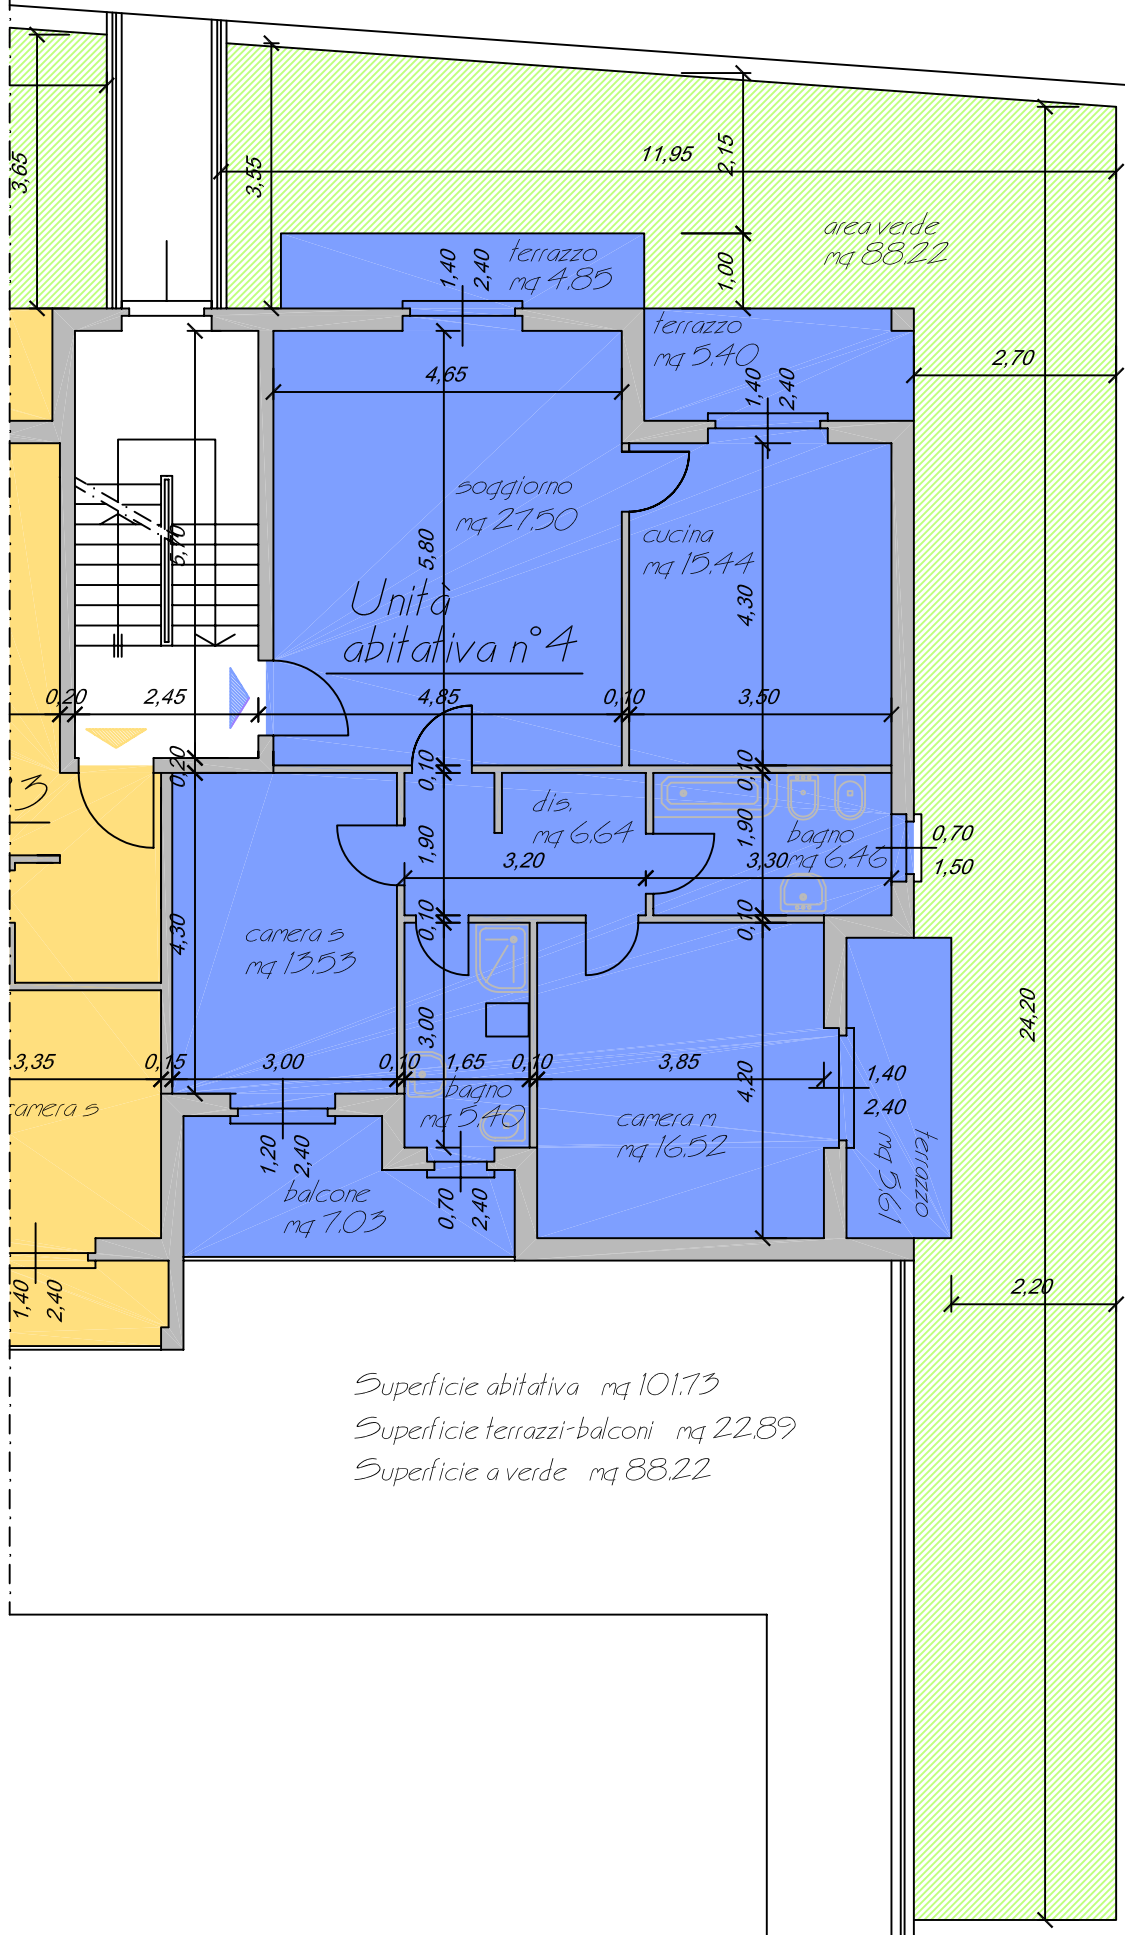

Superficie abitativa mq 101.73

Superficie terrazzi-balconi mq 22.89

Superficie a verde mq 88.22